




**PRÉSENTATION**  
NE PAS UTILISER POUR CONSTRUCTION

DRÔITS D'AUTEURS - VACHON ROY ARCHITECTES  
Tous droits réservés. La reproduction ou l'utilisation de ce document ou encore l'ajout ou l'enlèvement d'une partie de son contenu, sans l'autorisation écrite de l'architecte, sont interdits. Seules des copies faites à partir de l'original de ce document et dûment certifiées par l'architecte sont considérées comme étant valides et conformes à l'original.  
Ce document est un instrument de service et demeure la propriété de l'architecte, que l'ouvrage soit exécuté ou non. Le propriétaire ou quiconque ne peut s'en servir pour d'autres ouvrages, à moins que l'architecte n'ait donné son consentement par écrit et qu'il ait été remis à cette fin.  
Ce document ne doit pas être utilisé ou invoqué à d'autres fins que celle pour laquelle il est émis sans l'autorisation écrite de l'architecte.


Numéro du détail.  
A B Numéro de la feuille demandant le détail ou numéro de la feuille où apparaît le détail.

**ÉMISSIONS DES PLANS**


|            |                          |
|------------|--------------------------|
| 2018-06-20 | ESQUISSE                 |
| 2018-07-04 | ESQUISSE REV.1           |
| 2018-10-01 | PRÉLIMINAIRE             |
| 2018-10-25 | PRÉLIMINAIRE REV.1       |
| 2020-01-15 | POUR SOUMISSION          |
| 2020-04-08 | DOCUMENT DE PRÉSENTATION |

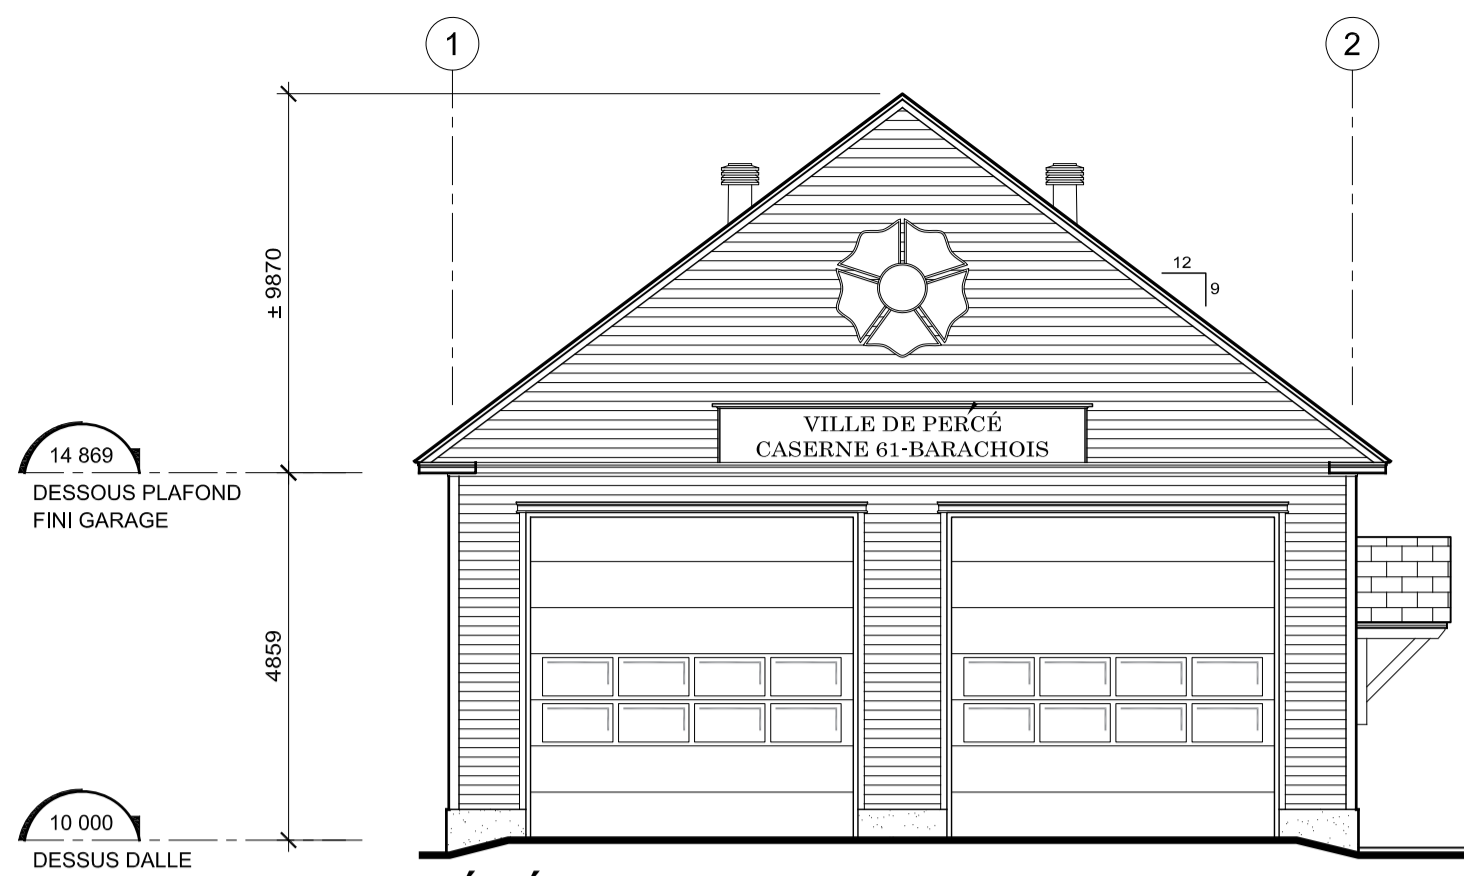


**ÉLÉVATION SUD**  
ÉCHELLE 1: AUCUNE

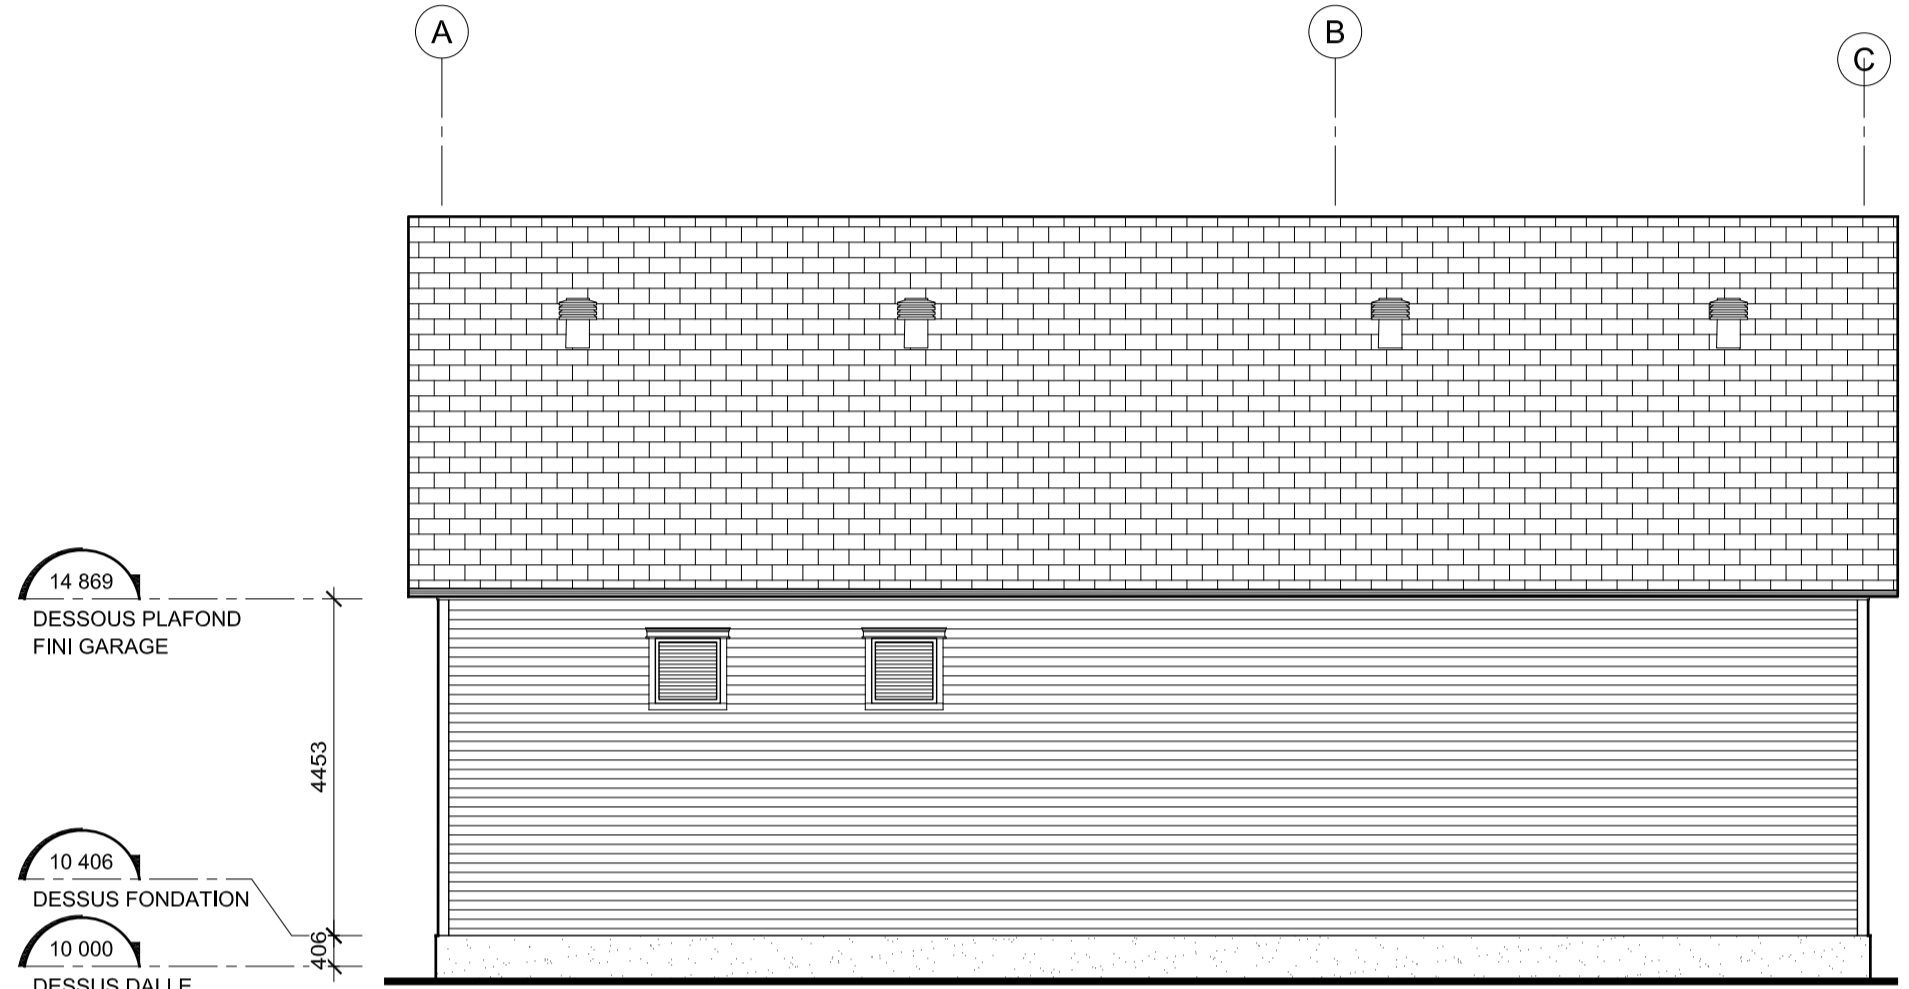


**ÉLÉVATION OUEST**  
ÉCHELLE 1: AUCUNE

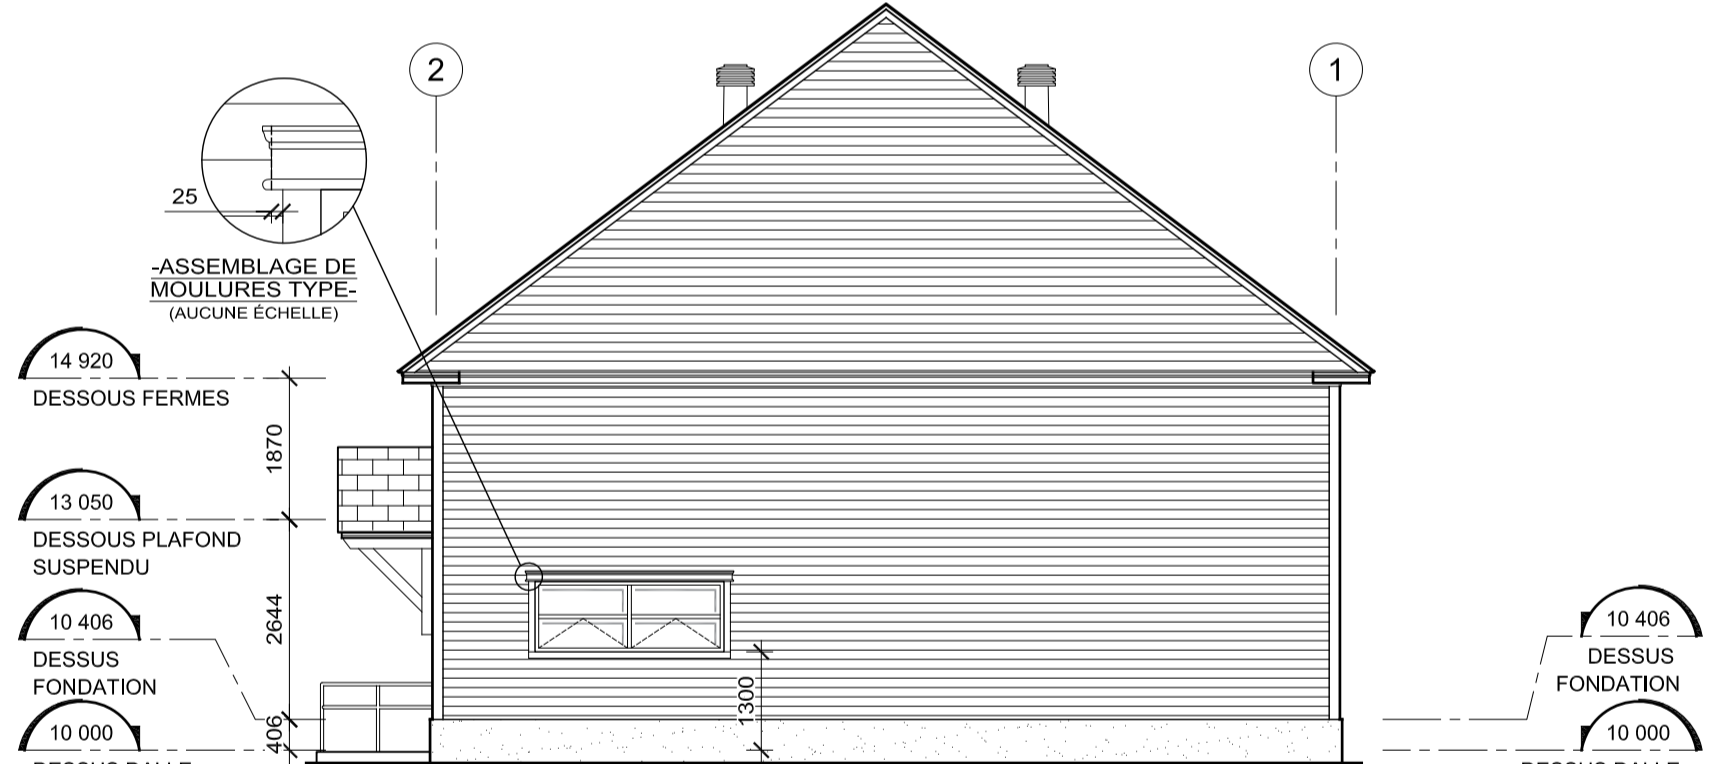

**ÉLÉVATION NORD**  
ÉCHELLE 1: AUCUNE

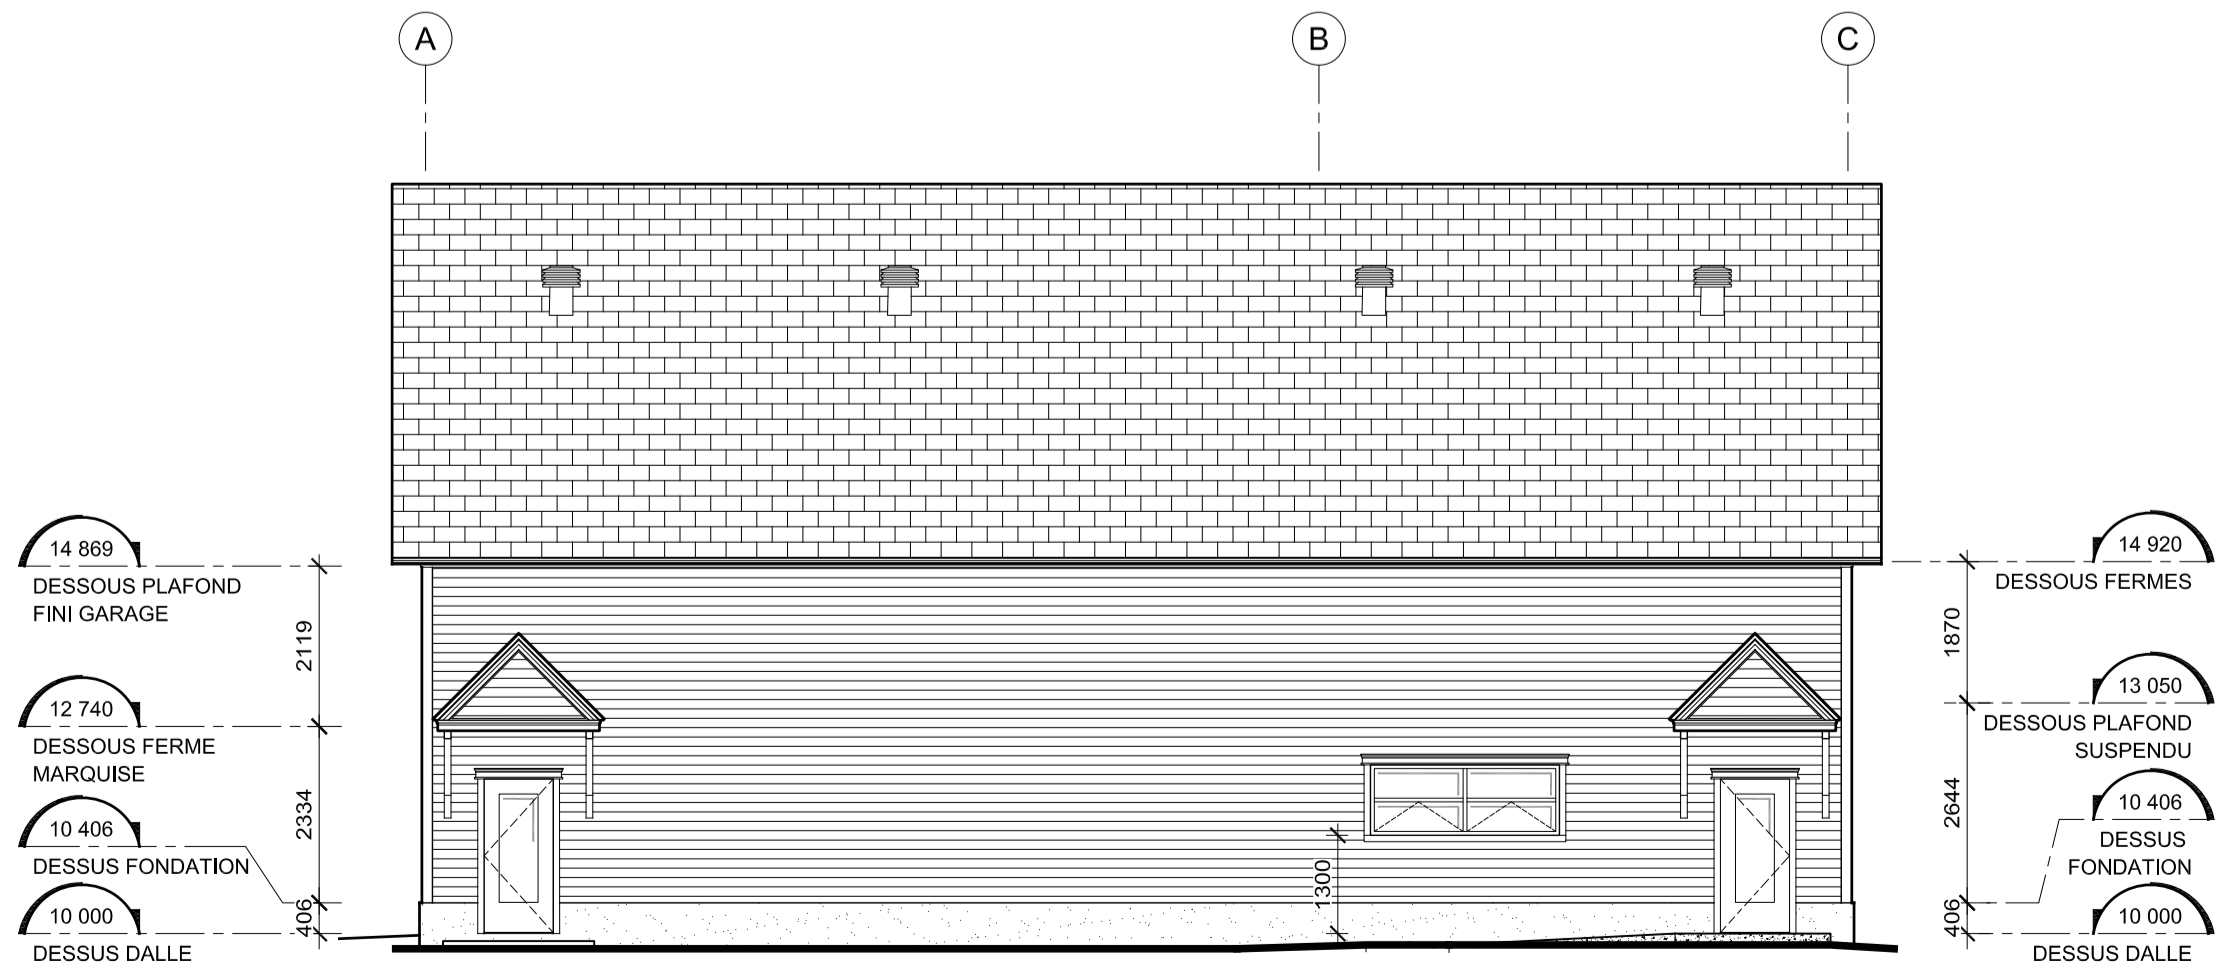

**ÉLÉVATION EST**  
ÉCHELLE 1: AUCUNE

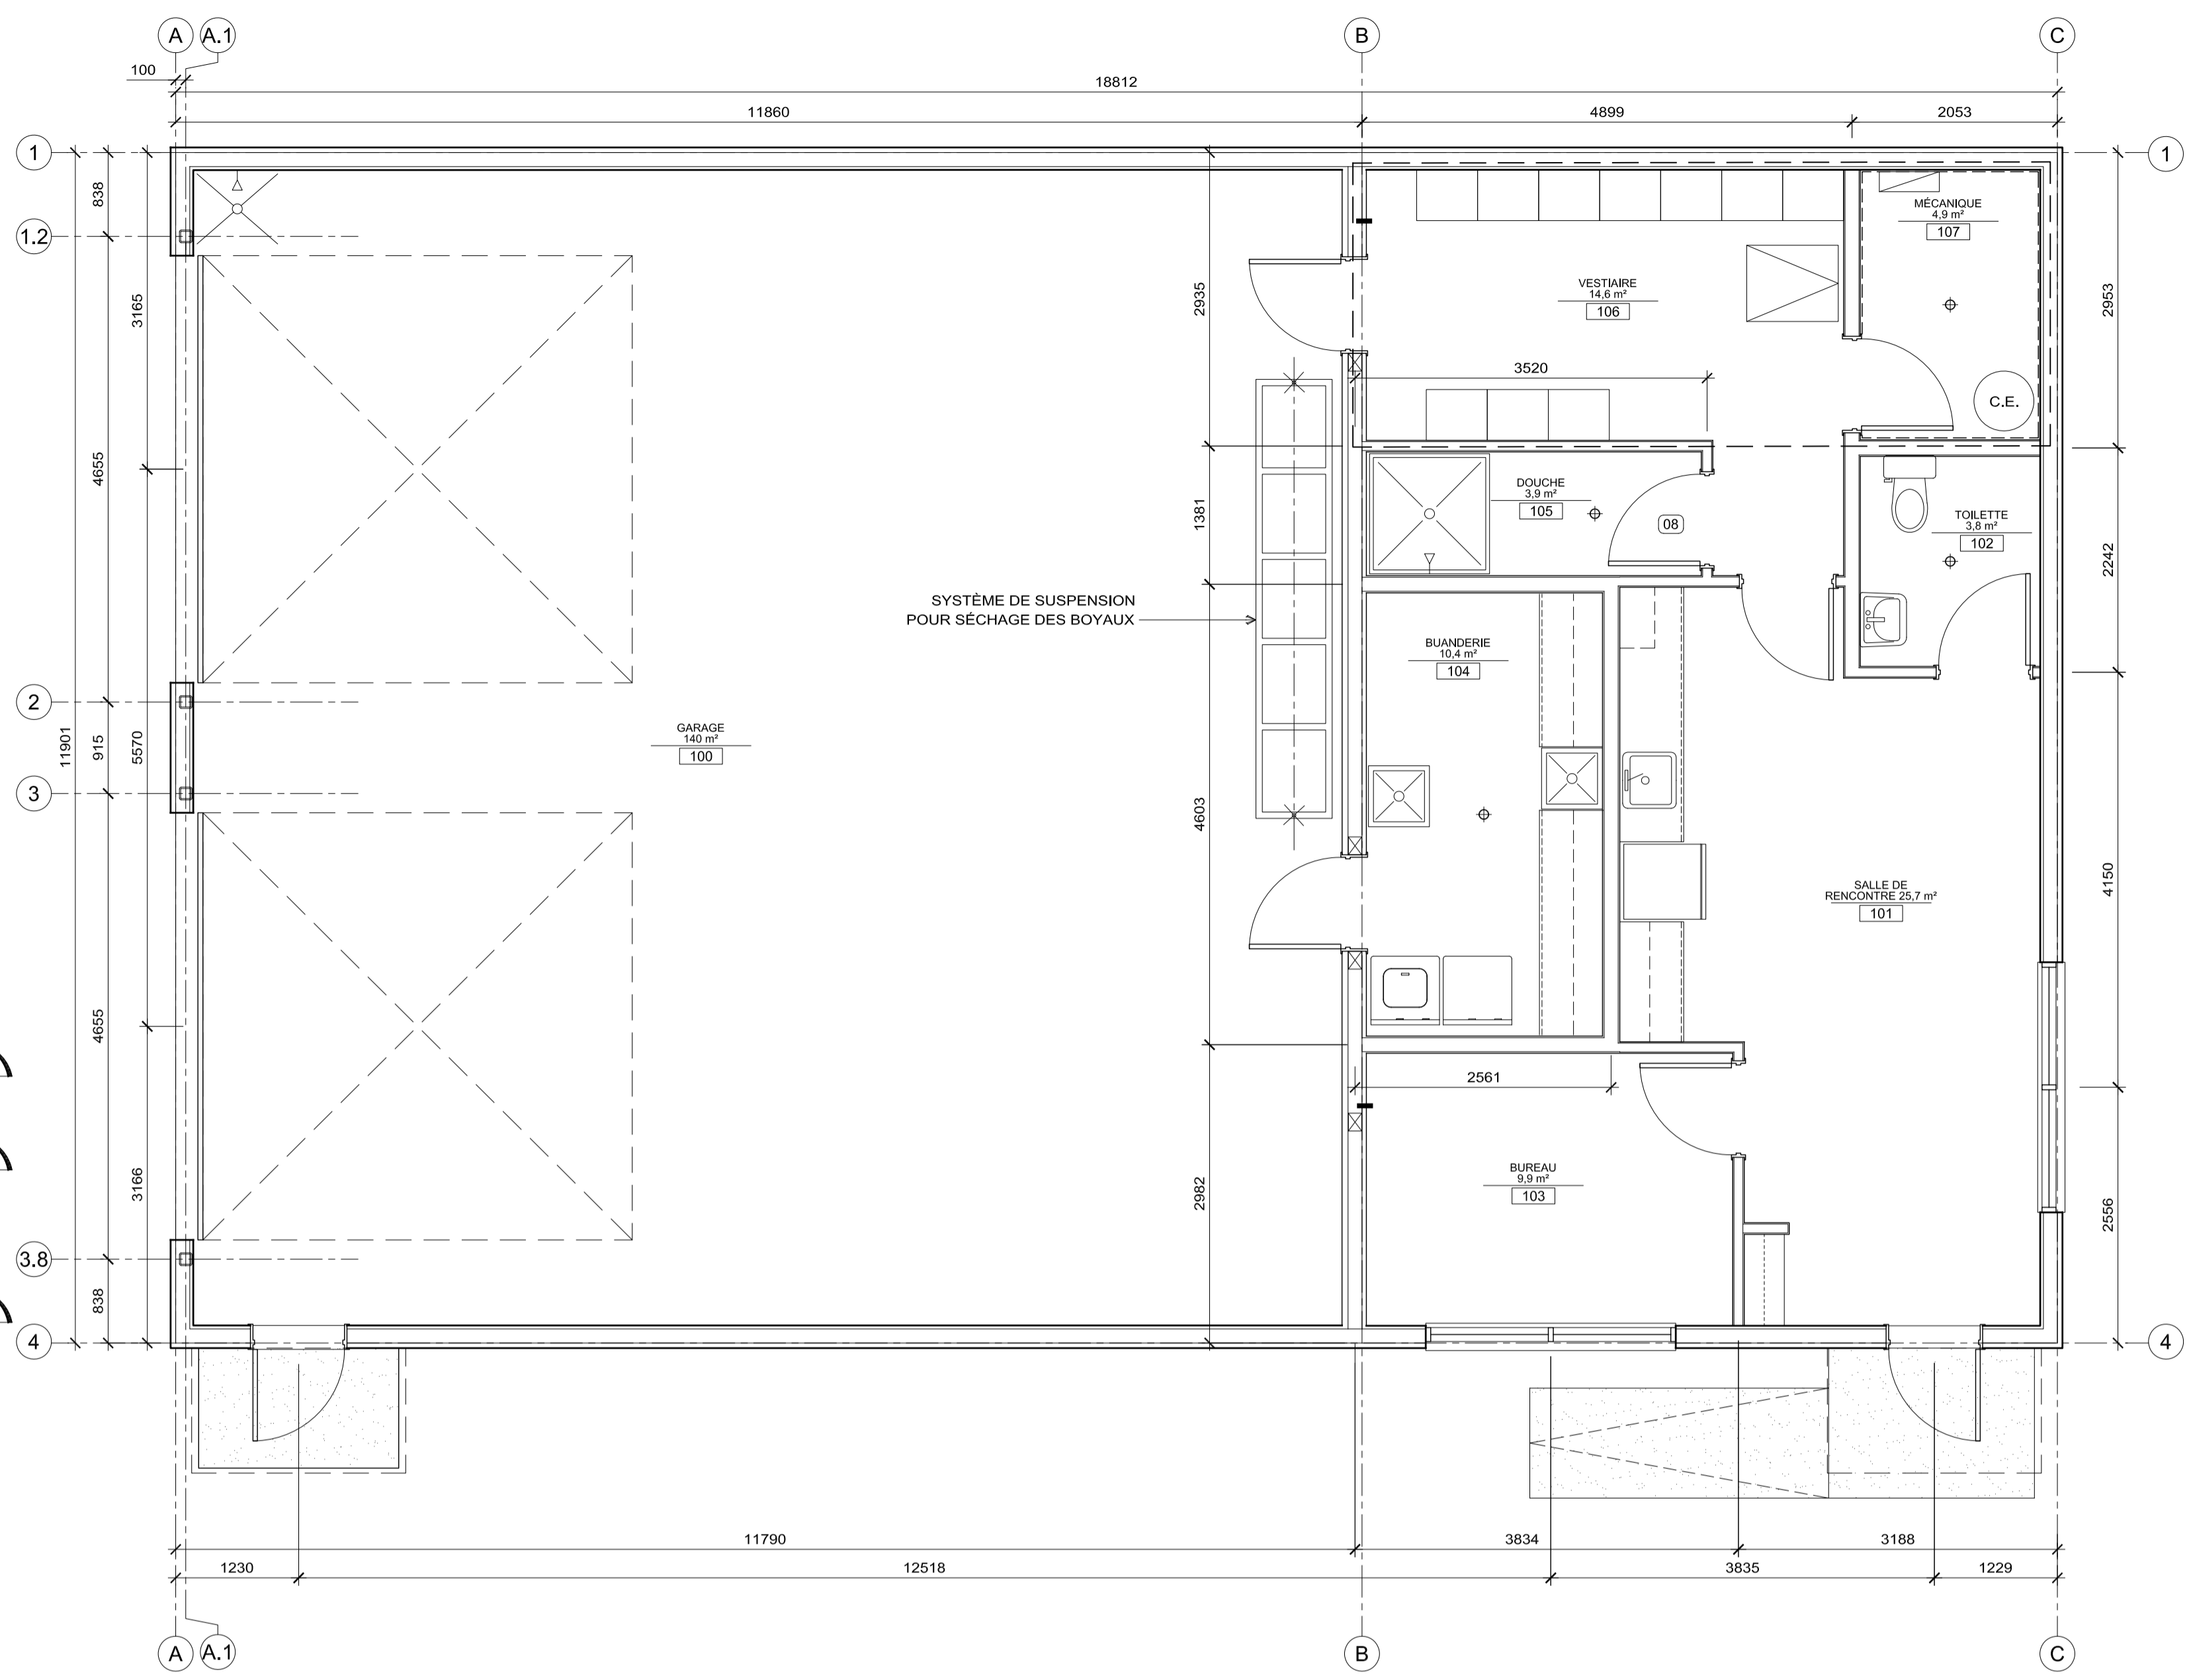

**PLAN DU REZ-DE-CHAUSSÉE**  
ÉCHELLE 1: AUCUNE AIRE DE BÂTIMENT = 227 M<sup>2</sup>

**PROJET**

RECONSTRUCTION DE LA  
CASERNE DE POMPIERS

**SITE**  
BARACHOIS, PERCÉ

**TITRE DU DESSIN**  
PLAN DU REZ-DE-CHAUSSÉE  
ET ÉLÉVATIONS

ÉCHELLE : INDICUÉE

CONÇU PAR : J.L.J.  
DESSINÉ PAR : M.C.S.  
VÉRIFIÉ PAR : J.L.J.

N° DE PROJET | FEUILLE  
18-104 | A 01/01