


PROGRAMME PARTICULIER D'URBANISME Plan d'affectation des sols

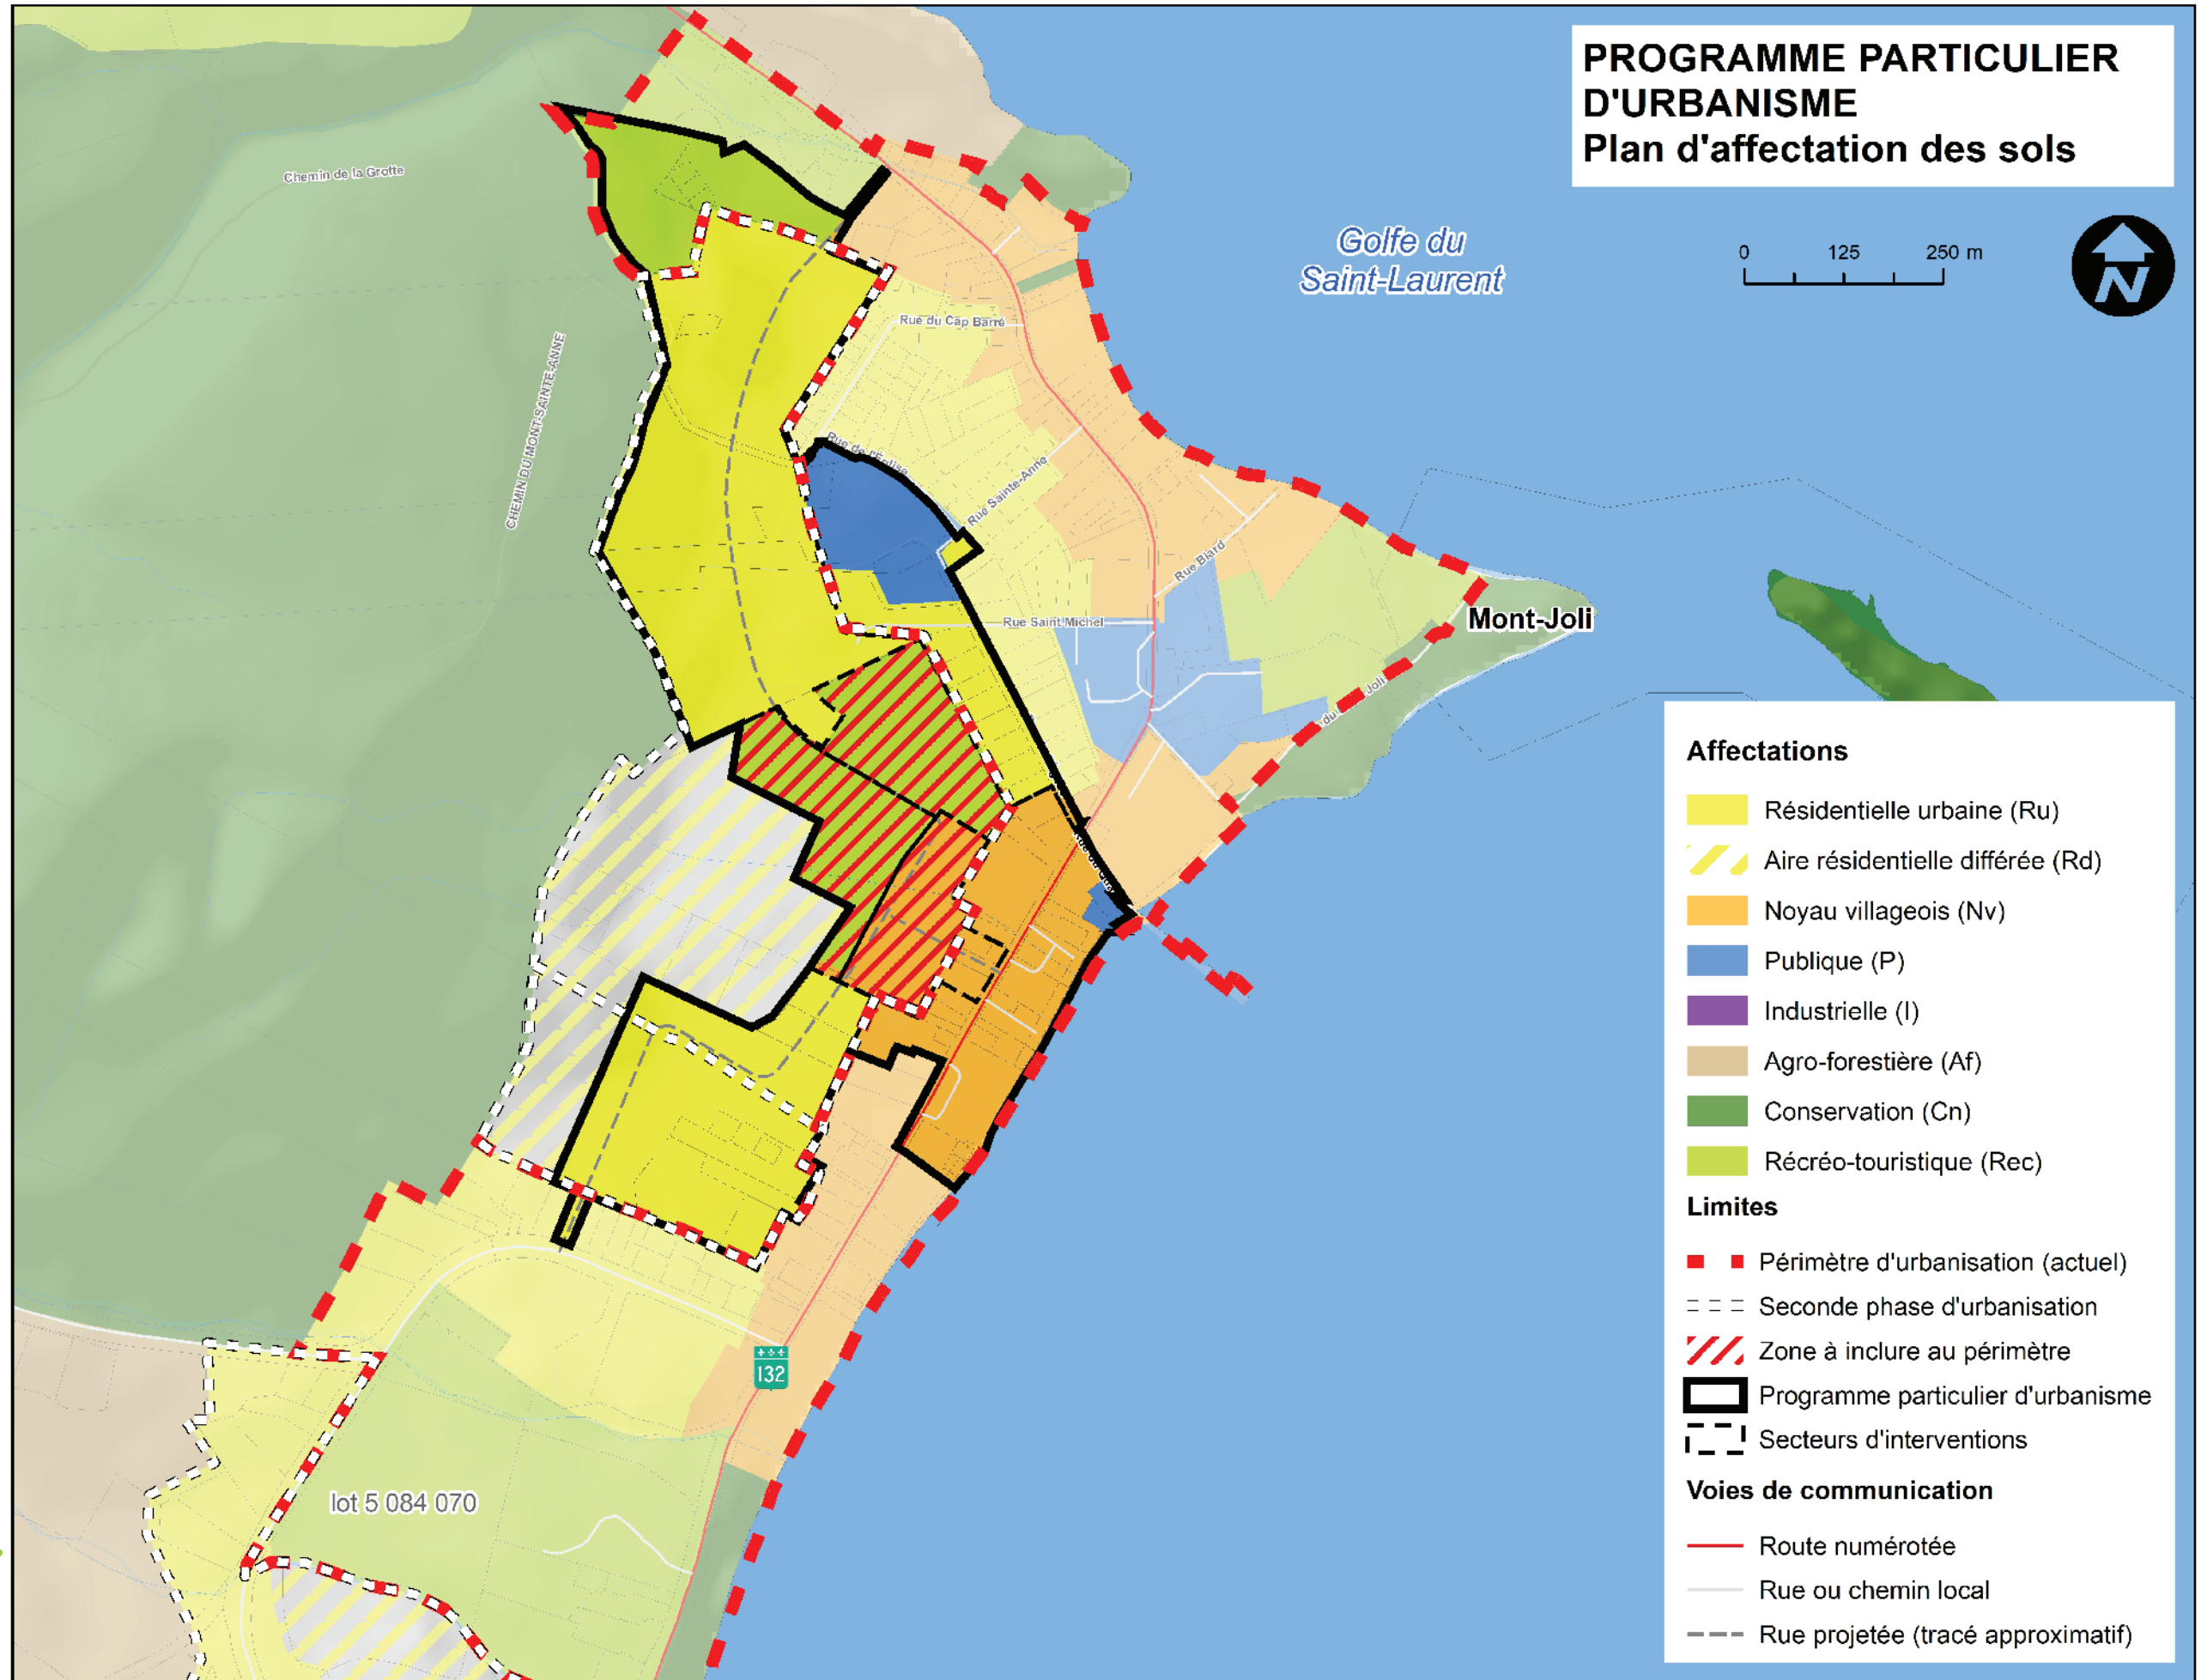

Affectations

- Résidentielle urbaine (Ru)
- Aire résidentielle différée (Rd)
- Noyau villageois (Nv)
- Publique (P)
- Industrielle (I)
- Agro-forestière (Af)
- Conservation (Cn)
- Récréo-touristique (Rec)

Limites

- Périmètre d'urbanisation (actuel)
- Seconde phase d'urbanisation
- Zone à inclure au périmètre
- Programme particulier d'urbanisme
- Secteurs d'interventions

Voies de communication

- Route numérotée
- Rue ou chemin local
- Rue projetée (tracé approximatif)